

Срок действия паспорта
до «26» 04 2026г.

265

(пометка или гриф)

Экз. N 1

УТВЕРЖДАЮ:

Директор Муниципального учреждения
«Центр помощи детям, оставшимся без
попечения родителей «Надежда»
города Магнитогорска



Митрофанова Т.Б.
(ф.и.о.)

2021г.

СОГЛАСОВАНО:

Начальник Управления ФСБ России
по Челябинской области
генерал – майор



Иванов Д.В.
(ф.и.о.)

(подпись)

« 30 » 04 2021г.

СОГЛАСОВАНО:

Начальник ФРКУ УВО ВНГ России
по Челябинской области
полковник полиции



Байер А.А.
(ф.и.о.)

(подпись)

« 25 » 05 2021г.

ПАСПОРТ БЕЗОПАСНОСТИ

Муниципальное учреждение «Центр помощи детям, оставшимся без попечения родителей
«Надежда» города Магнитогорска
(наименование объекта (территории))

455049, Челябинская область, г. Магнитогорск, ул. Галиуллина, 29/2
(наименование населенного пункта)

2021год

I. Общие сведения об объекте (территории)

Муниципальное учреждение «Центр помощи детям, оставшимся без попечения родителей «Надежда» города Магнитогорска (МУ «Центр помощи детям «Надежда» г. Магнитогорска)
(полное и сокращенное наименование органа (организации), являющегося правообладателем
объекта (территории))

Челябинская область, город Магнитогорск, улица Галиуллина, 29/2, тел. (факс) 30-98-00,
DOM-NADEGDAmgn74@yandex.ru

(адрес объекта (территории), телефон, факс, электронная почта)

Деятельность по уходу с обеспечением проживания прочая

(основной вид деятельности)

1 категория

(категория объекта (территории))

Митрофанова Татьяна Борисовна, директор, тел. факс.: 30-98-00, сот. тел.: 8-919-326-00-81
(ф.и.о. должностного лица, осуществляющего непосредственное руководство деятельностью
работников на объекте (территории), служебный и мобильный телефоны, факс)

Коробейщикова Людмила Геннадьевна, заведующий хозяйством, тел.: 41-31-10,
сот. тел. 8-908-078-75-91

(ф.и.о. должностного лица, ответственного за обеспечение
антитеррористической защищенности объекта (территории), служебный и мобильный
телефоны)

9991,95 м2

(общая площадь объекта (территории), кв. метров, протяженность периметра, метров)

II. Общие сведения о работниках объекта (территории) и (или) об арендаторах объекта (территории)

1. Численность работников объекта (территории) 65
(человек)

2. Режим работы объекта (территории)

Режим работы объекта – круглосуточно. Пропускной режим с 07:00 до 19:00 осуществляет
вахтер, с 19:00 до 07:00 – сторож. Максимальная численность работающих на объекте в дневное
время 34 чел.; в ночное время 9 человек.

(продолжительность, начало (окончание) рабочего дня, максимальная
численность работающих на объекте (территории) в дневное и ночное время,
в том числе на его элементах, человек)

3. Сведения об арендаторах

Арендаторы отсутствуют

(численность, человек, срок аренды, вид деятельности)

III. Сведения о потенциально опасных участках и (или) критических элементах объекта (территории)

1. Перечень потенциально опасных участков объекта (территории) (при наличии)

№ п/п	Наименование	Количество работающих, человек	Общая площадь, кв. метров	Характер террористической угрозы	Характер возможных последствий
	Отсутствуют				

2. Перечень критических элементов объекта (территории) (при наличии)

№ п/п	Наименование	Количество работающих, человек	Общая площадь, кв. метров	Характер террористической угрозы	Характер возможных последствий
1	Система холодного водоснабжения	65	3012,5	Поджог, взрыв, отравление химическими веществами, захват заложников	Гибель людей, материальный ущерб, прекращение деятельности
2	Система горячего водоснабжения	65	3012,5	Поджог, взрыв, отравление химическими веществами, захват заложников	Гибель людей, материальный ущерб, прекращение деятельности
3	Система теплоснабжения	65	3012,5	Поджог, взрыв, отравление химическими веществами, захват заложников	Гибель людей, материальный ущерб, прекращение деятельности
4	Система энергоснабжения	65	3012,5	Поджог, взрыв, отравление химическими веществами, захват заложников	Гибель людей, материальный ущерб, прекращение деятельности

3. Возможные места и способы проникновения террористов на объект (территорию) Через калитку в автоматических распашных воротах

4. Наиболее вероятные средства поражения, которые могут применить террористы при совершении террористического акта поджог здания; закладка и подрыв самодельного взрывного устройства; захват заложников из числа обслуживающего персонала, воспитанников, лиц, находящихся в здании; применение отравляющих веществ.

III. Возможные последствия совершения террористического акта на объекте (территории)

Гибель и ожоги людей, уничтожение имущества в результате пожара, обрушение конструкции в результате пожара, нарушение деятельности учреждения; разрушения конструкции, последствия в результате воздействия пожара и ударной волны, гибель и ранения людей, нарушение деятельности учреждения; психологическое воздействие на людей, давление на общественность, дестабилизация политической и социальной обстановки, нарушение деятельности учреждения; гибель и отравление людей, нарушение деятельности учреждения.

V. Оценка социально-экономических последствий совершения террористического акта на объекте (территории)

№ п/п	Возможные людские потери, человек	Возможные нарушения инфраструктуры	Возможный экономический ущерб, млн. рублей
	35-87	Поджог здания	16 403 706, 00 рублей.
	35-87	Частичное разрушение здания	8 000 000, 00 рублей

VI. Силы и средства, привлекаемые для обеспечения антитеррористической защищенности объекта (территории)

1. Силы, привлекаемые для обеспечения антитеррористической защищенности объекта (территории)

УМВД РФ по г. Магнитогорску, г. Магнитогорск, ул. Строителей, 11. Начальник – полковник полиции Меркулов Сергей Борисович. Тел.: 29-86-12, дежурная часть 02, 29-86-02, 23-58-02.

Отдел полиции № 10 УМВД России по городу Магнитогорску, г. Магнитогорск, ул. Ворошилова, 33/1, тел. дежурной части 34-17-72. Начальник отдела подполковник полиции Исаев Алексей Сергеевич.

При срабатывании охранной и тревожной сигнализации в учреждении и хозблоке прибывает группа ООО Охранное предприятие «Каскад-плюс» 455000, г. Магнитогорск пр. Ленина 68. Тел.: 26-07-65, 8-902-893-50-52 Директор Селезнев Максим Викторович.

2. Средства, привлекаемые для обеспечения антитеррористической защищенности объекта (территории) Легковой автотранспорт, пожарные машины.

VII. Меры по инженерно-технической, физической защите и пожарной безопасности объекта (территории)

1. Меры по инженерно-технической защите объекта (территории) Ограждение территории: металлический прут (квадрат) высотой 2 метра по всему периметру. Инженерно заградительные сооружения: с западной стороны имеется калитка, запирающаяся на навесной замок. С восточной стороны территории установлены автоматические двухстворчатые распашные ворота для въезда автотранспорта, в воротах имеется калитка для входа, оснащенная аудиодомофонной системой. Камеры системы видеонаблюдения: объект оборудован системой круглосуточного видеонаблюдения с регистрацией событий на жестком диске. Установлен видеорегистратор AT Tech AVC 776. Срок архивации видеoinформации – 42 дня. Имеется 11 камер внутреннего и 5 камер наружного видеонаблюдения. Стационарные колонны (стойки) экстренного вызова наряда полиции: не предусмотрены. Опоры освещения: на территории установлено 11 мачтовых бетонных опор освещения, расположенных в периметре объекта, оборудованные светильниками типа ДРЛ, которые находятся в рабочем состоянии, освещенность территории – достаточное.

(характеристика и состояние ограждения, охранного освещения, охранной сигнализации)

2. Меры по физической защите объекта (территории)

Пропускной режим с 07:00 до 19:00 осуществляет вахтер, с 19:00 до 07:00 – сторож.

(характеристика сил и средств физической защиты объекта (территории))

3. Меры по пожарной безопасности объекта (территории): Объект оборудован АПС которая укомплектована следующим оборудованием: ДИП – 154 шт.; «Сигнал – 20» - 1 шт.; «АС-2-3» - 17 шт.; БИРП-4А – 1 шт.; Световой оповещатель «Выход» - 31 шт.; ИПР – 18 шт.; ПОУ «Рокот» - 1 шт.; АКБ7А 1 шт.; Блок речевого оповещения «Соната» - 41 шт. АПС подключена на ООО ОП «Булат-М». В I квартале 2014 г. подключено оборудование с персональным оповещением о пожаре в системе программно-аппаратного комплекса «Стрелец-Мониторинг» с устройством оповещения о пожаре (Браслет - Р). Имеется система автономного оповещения при ЧС.

Пожарные Краны расположены на путях эвакуации (общее количество 6 шт.), подача воды в пожарные стволы осуществляется при помощи электрозадвижки, огнетушители порошковые ОП 4, в количестве 33 шт. и углекислотный ОУ-5 в количестве 2 шт., установлены во всех помещениях, имеются гидранты на территории в количестве 4 шт. с каждой стороны здания, за территорией – 2 шт. с восточной и западной стороны. Имеется 11 пожарных выходов с первого

этажа непосредственного наружу, со 2 этажа – 3 выхода по внутренним лестничным клеткам и 7 по наружным лестницам. Из подвала 2 выхода непосредственно наружу. Отделка путей эвакуации выполнена из негорючих материалов. На всех этажах и в подвале имеется люминесцентный план эвакуации в количестве 3 шт., во всех помещениях установлено 47 ламп аварийного освещения. Имеется в наличии 59 средств индивидуальной защиты органов дыхания (ГДЗК).

(характеристика мер по пожарной безопасности)

4. Меры по обеспечению антитеррористической защищенности объекта: Объект оборудован автономной системой оповещения людей при угрозе или возникновении террористических актов или ЧС; Охранно-пожарной и тревожной сигнализацией с подключением на пульт ОВО по г. Магнитогорску – филиал ФГКУ УВО ВНГ России по Челябинской области.

На объекте имеется металлообнаружитель (стационарный/ручной).

VIII. Выводы и рекомендации

IX. Дополнительная информация с учетом особенностей объекта (территории)

Приложения:

1. План (схема) объекта (территории) с обозначением потенциально опасных участков и критических элементов объекта (территории).
2. План (схема) охраны объекта (территории) с указанием контрольно-пропускных пунктов, постов охраны, инженерно-технических средств охраны.
3. Акт обследования и категорирования объекта (территории).

Составлен «26» 04 2022г.

Митрофанова Татьяна Борисовна

(должностное лицо, осуществляющее непосредственное руководство деятельностью работников на объекте (территории))


(подпись)

Митрофанова ТБ
(ф.и.о.)

Актуализирован «__» _____ 20__ г.

Причина актуализации _____

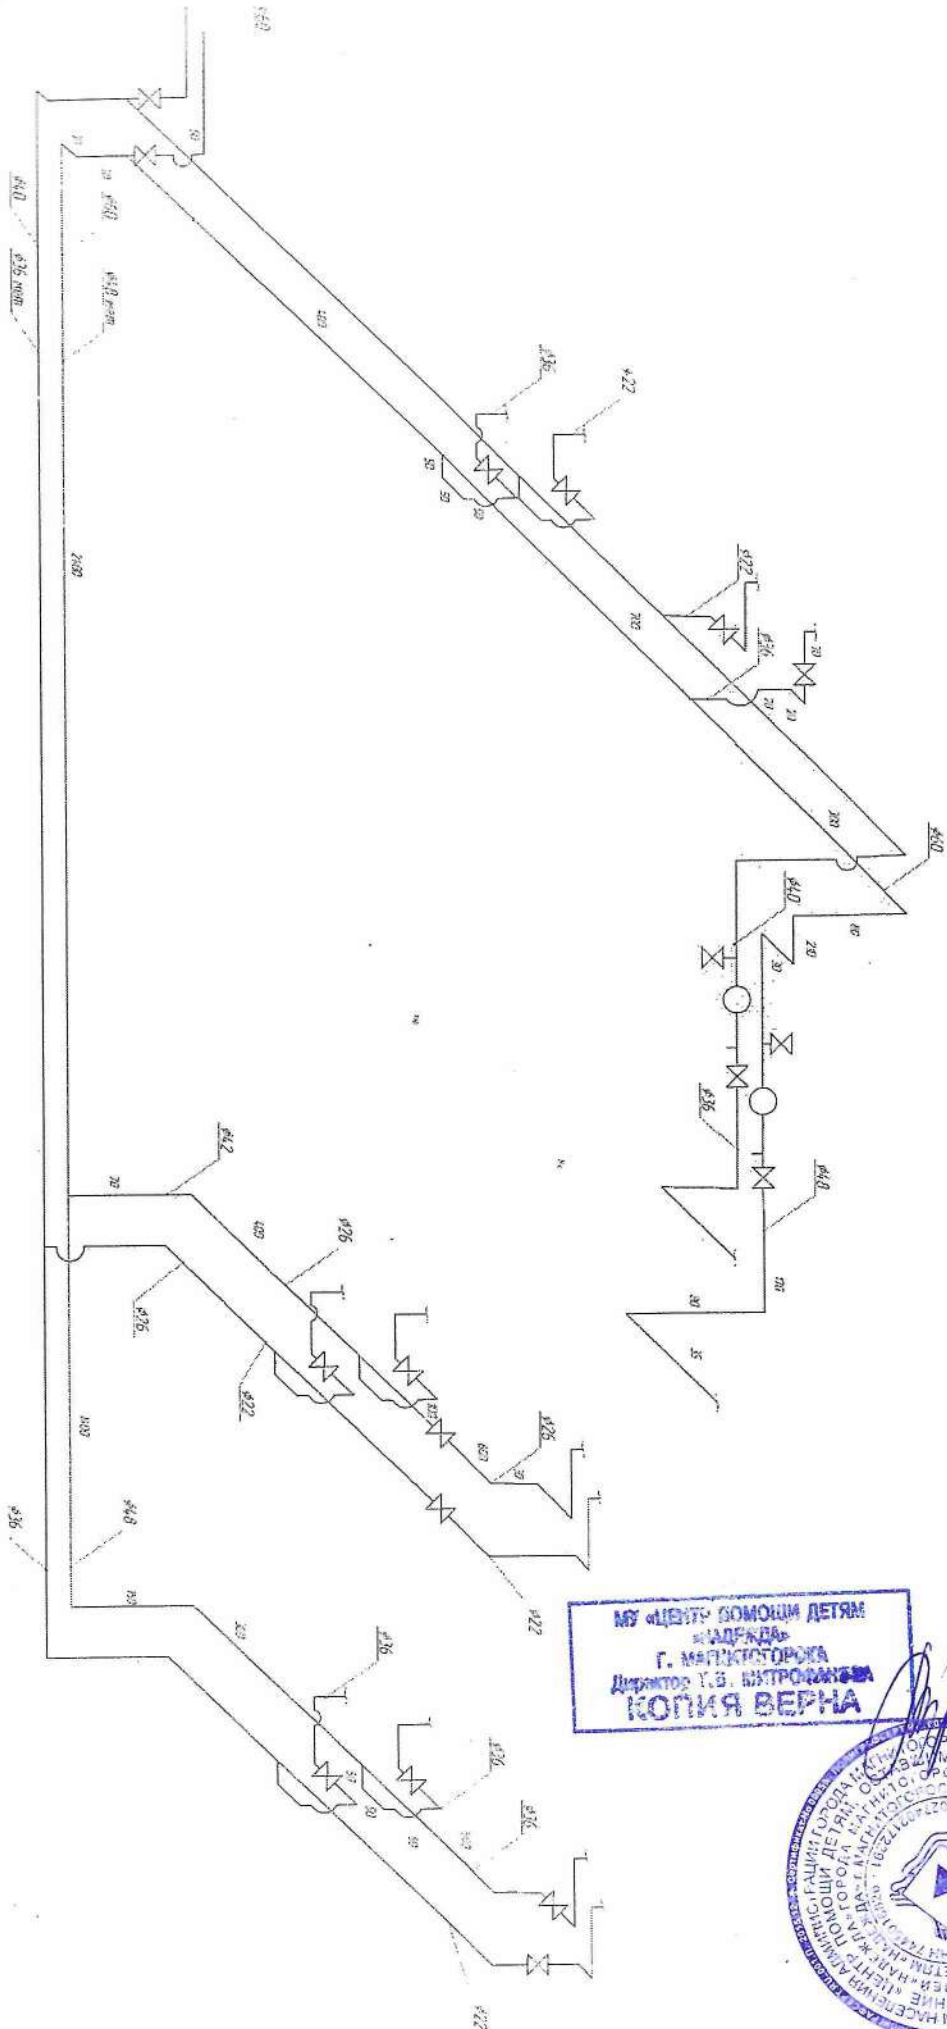



Схема горячего водоснабжения

МУ «ЦЕНТР ВОМОЩИ ДЕТАМ
 «НАДЖАДА»
 Г. МАРИКТОРСКА
 Директор Т.В. ШИТРОФИЯ
 КОПИЯ ВЕРНА



Продолжение приложения В

Схема холодного водоснабжения

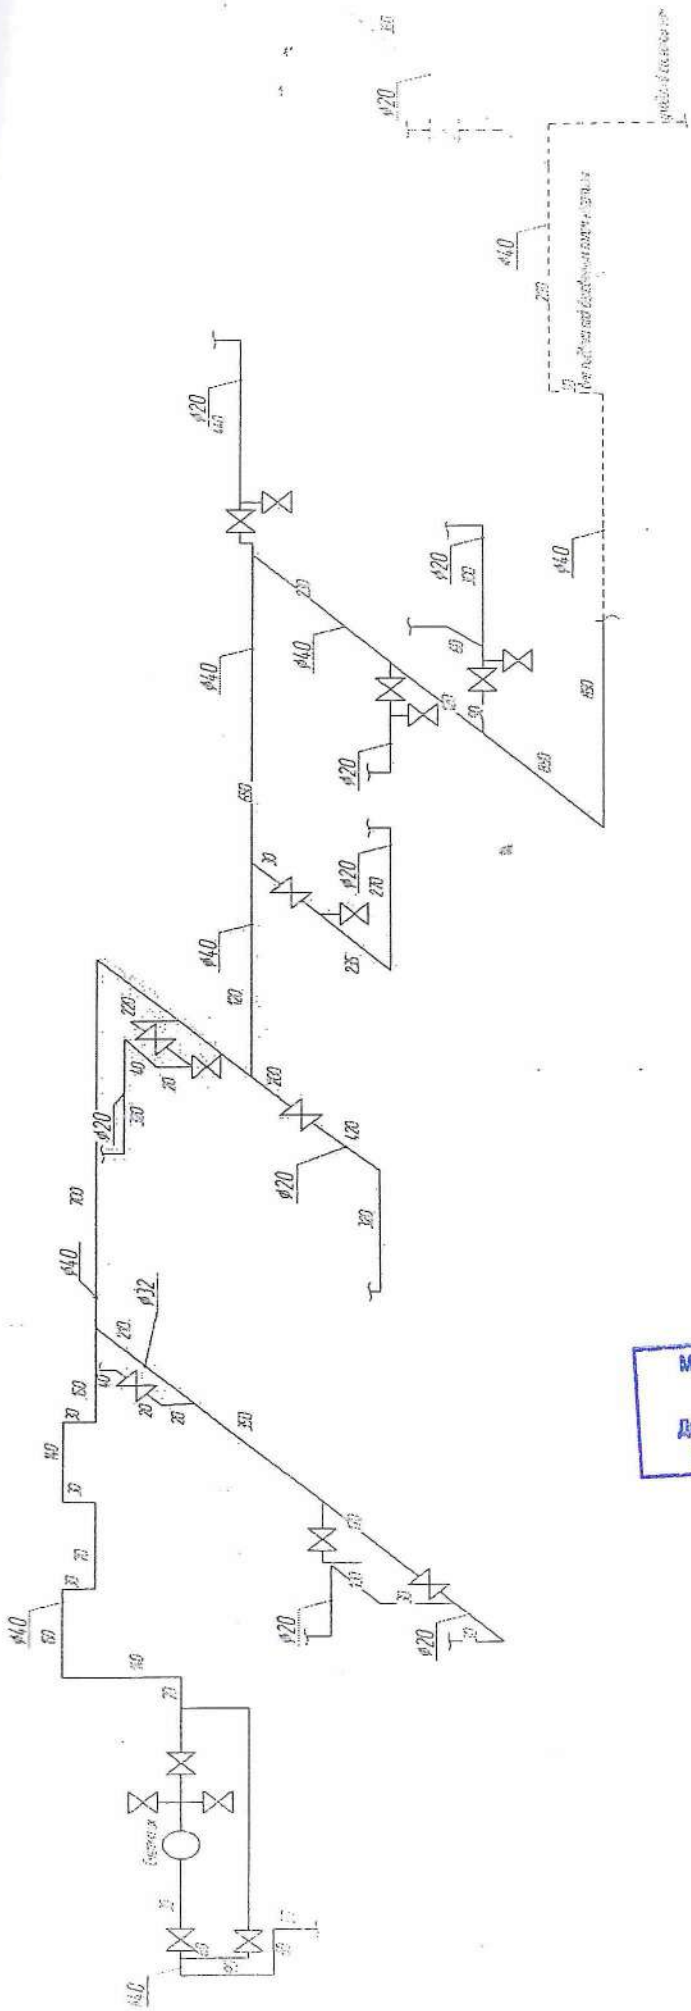


МУ «ЦЕНТР ПОМОЩИ ДЕТЕМ
 «АДРДА»
 Г. МАГНИТОГОРСК
 Директор Т.В. ШИРОКОВА
 КОПИЯ ВЕРНА




[Handwritten signature]

Протокол № 1
 к договору № 4975-01/07
 от 01.01.2006г.

Однолинейная схема электроснабжения
 здания МОУ "Детский дом №2", расположенного по адресу:
 ул. Галиуллина, 29/2

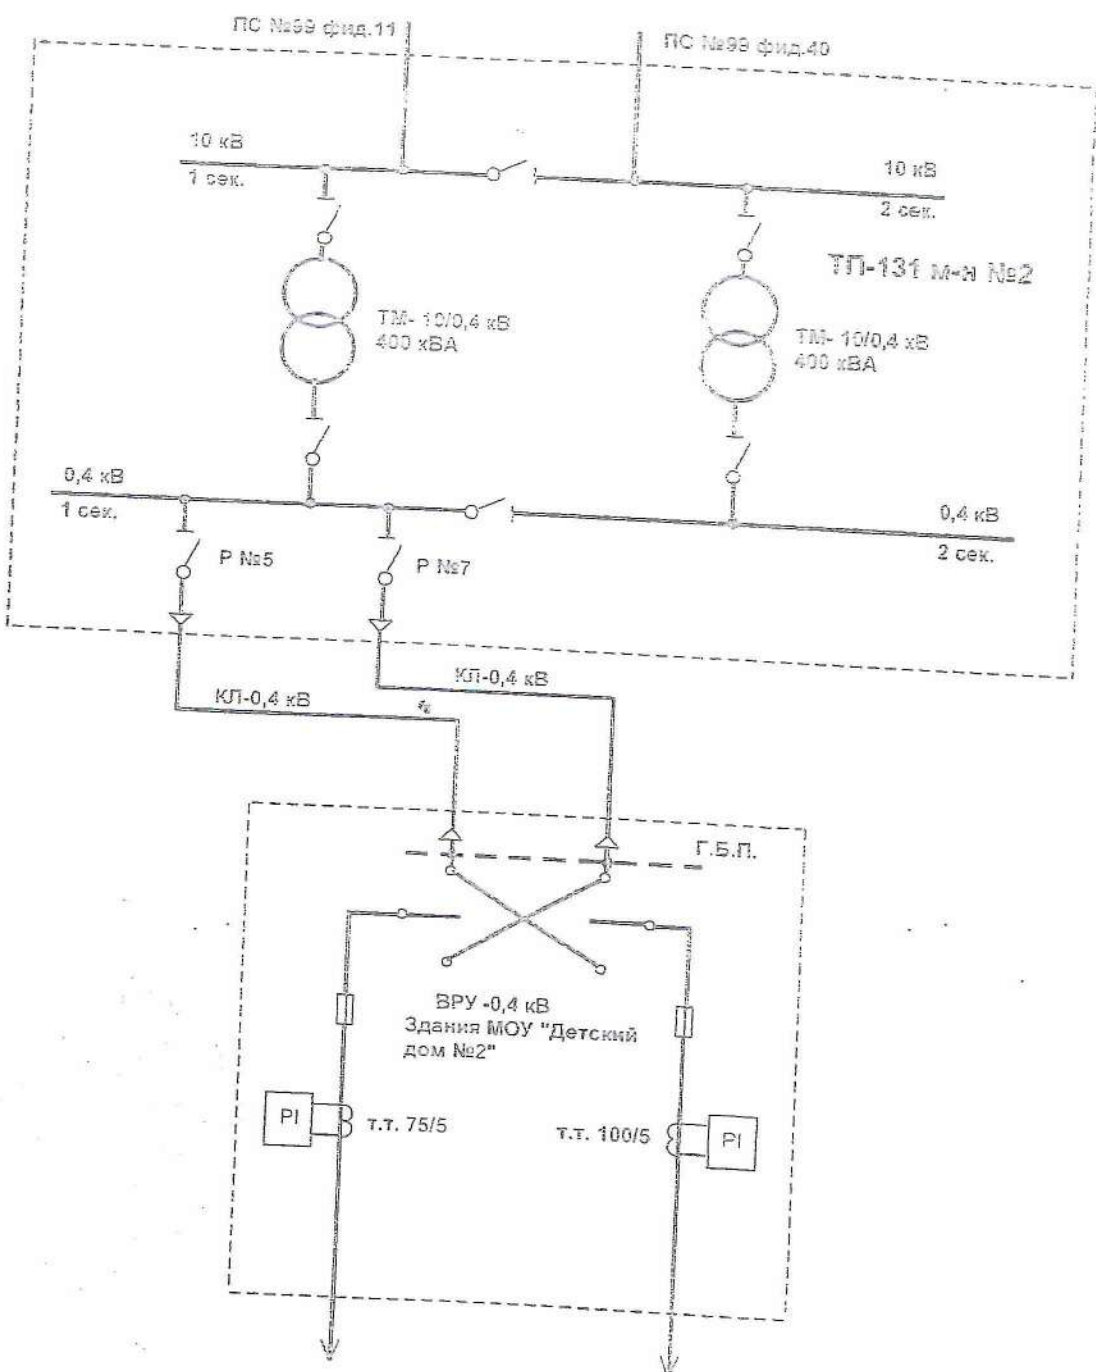

Энергосбытовая компания:
 ООО "МЭК"

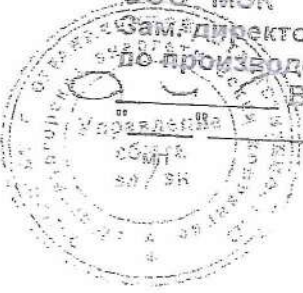


Потребитель:
 МОУ "Детский дом №2"



МУ «ЦЕНТР ПОМОЩИ ДЕТАМ
 «НАДЕЖДА»
 Г. МАГНИТОГОРСКА
 Директор Т.В. БИТРАКИНА
 КОПИЯ ВЕРНА


Схема теплоснабжения

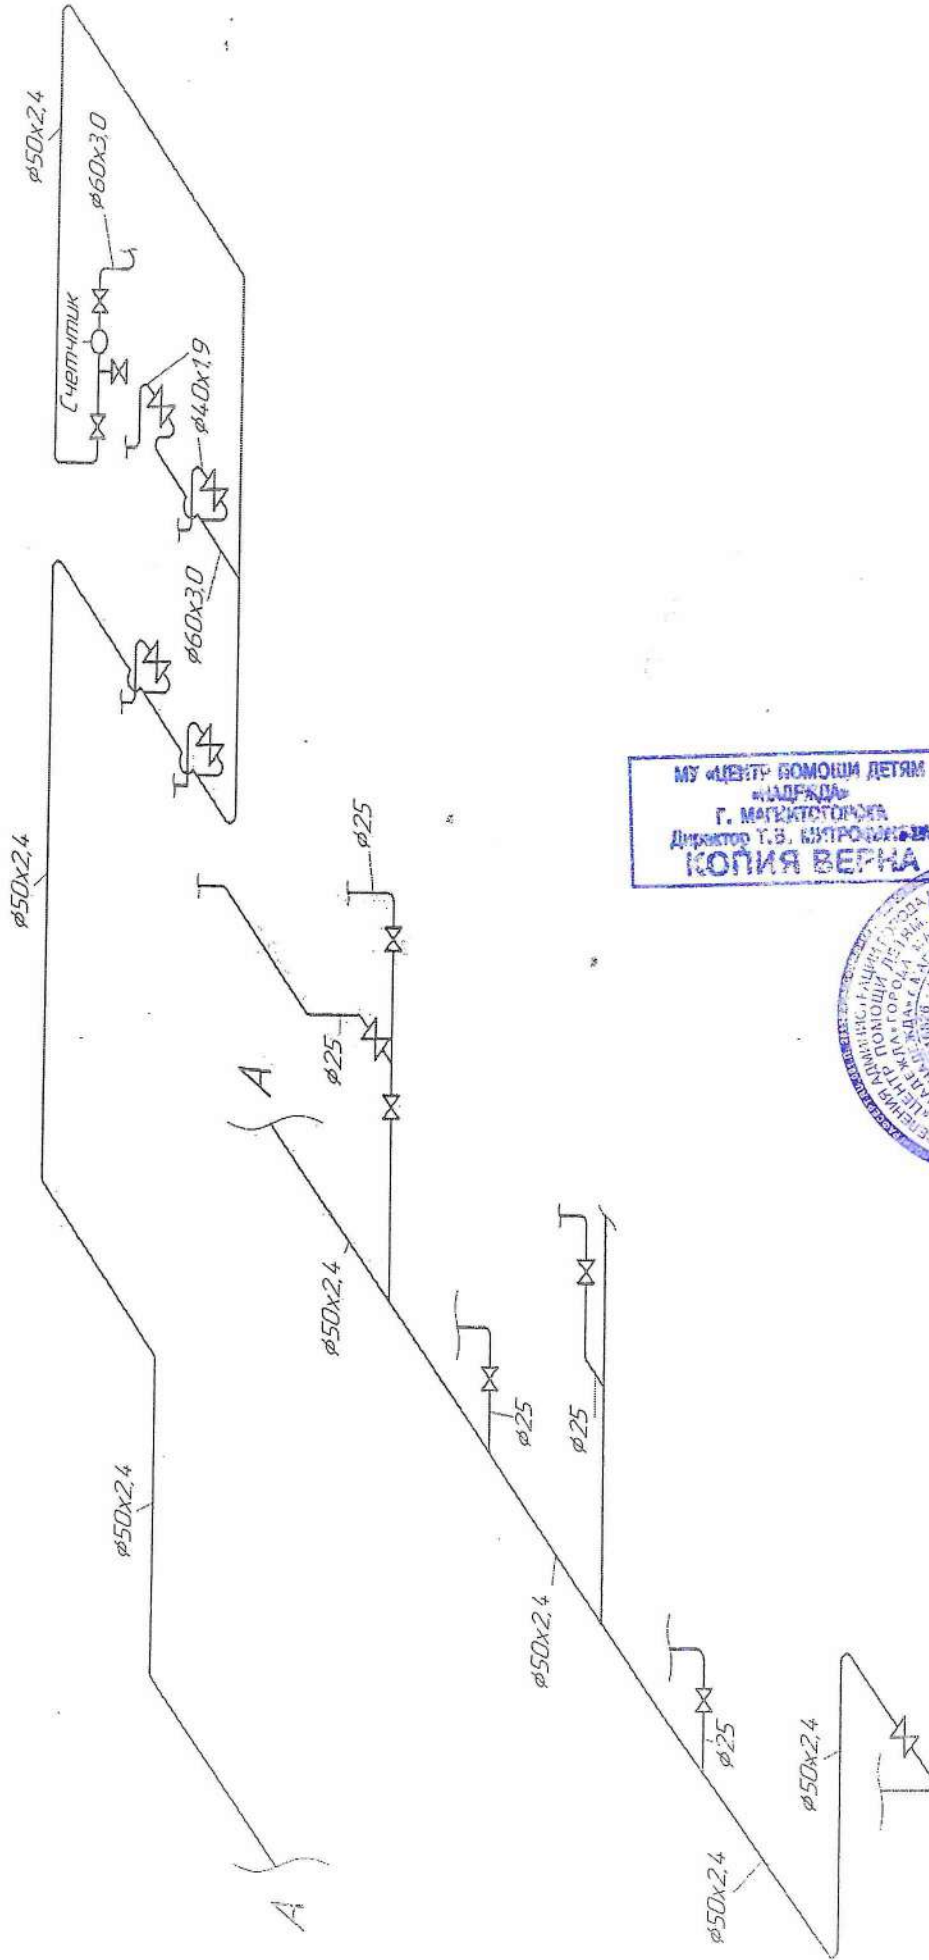

МУ «ЦЕНТР ДОМОШИ ДЕТАМ
«АДРКА»
Г. МАКЕДОНСКА
Директор Г.В. КИТРОСКА
КОПИЈА ВЕРНА



№ 35 - план помещений в здании
в Ленинском районе

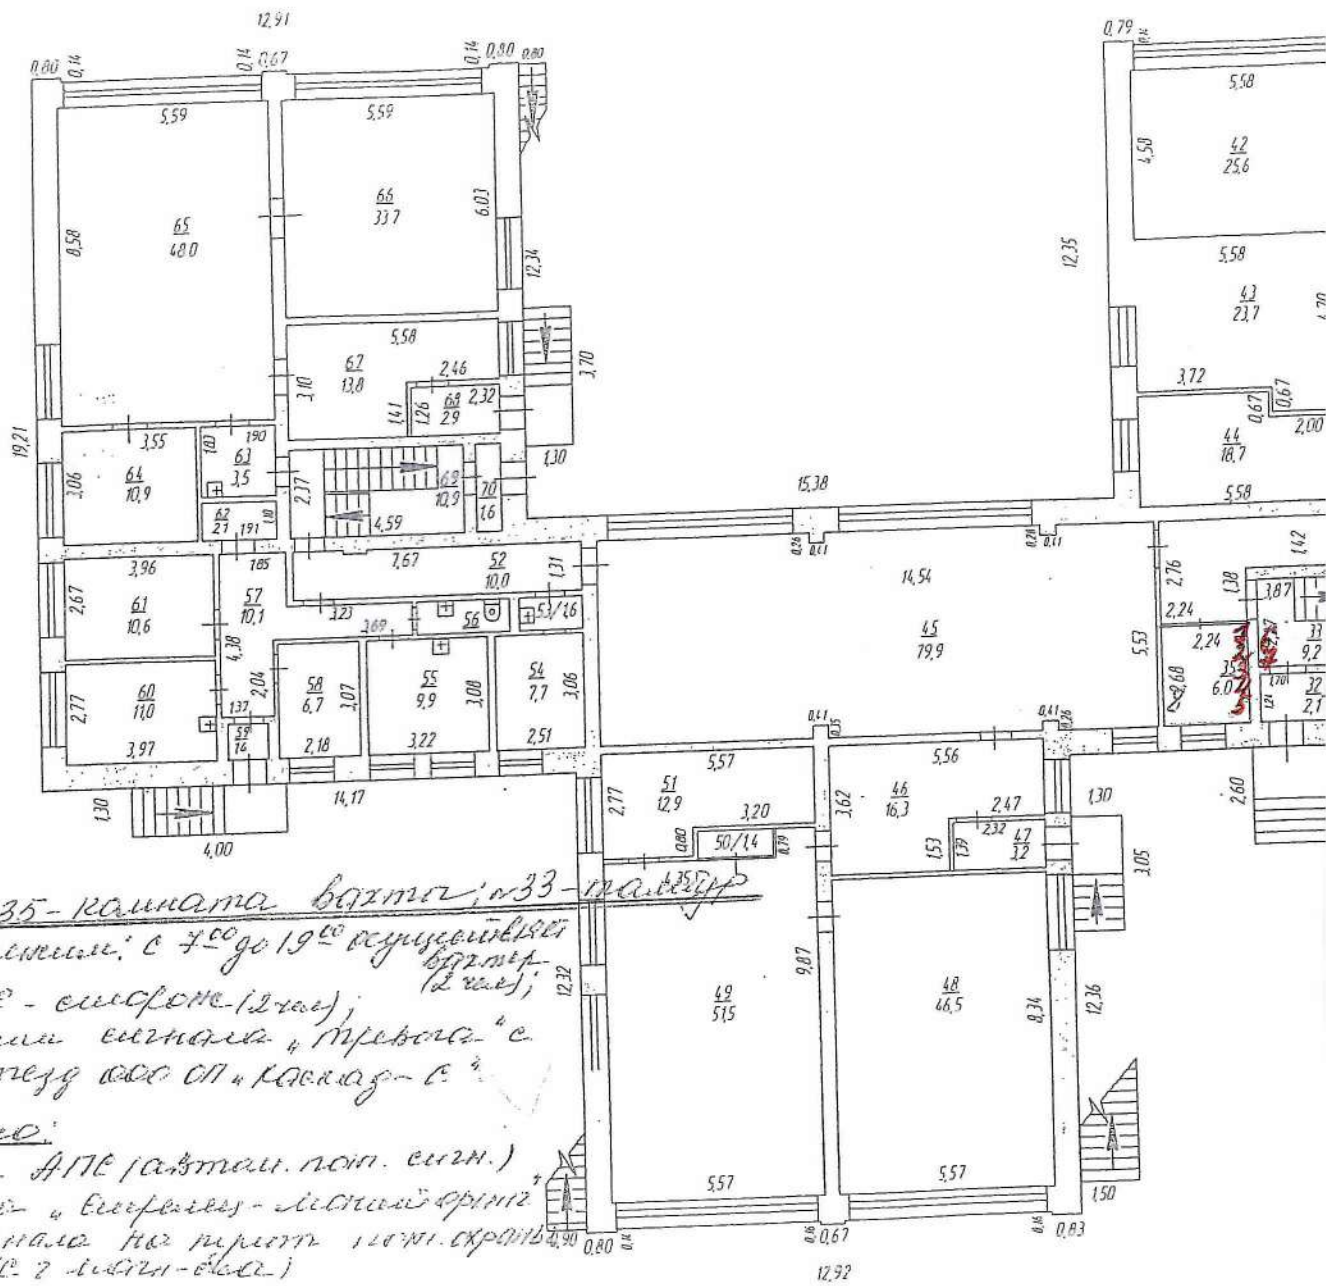

№ 35 - комната базиса, № 33 - мастерская

треугольной формы: с 7⁰⁰ до 19⁰⁰ осуществляется
с 19⁰⁰ до 7⁰⁰ - смена (12 чел);
При нарушении режима и превышения
объекта взезд ООО СП "Каскад" с

оборудована:

1. Система АПС (автом. пот. сист.)
2. Система «Вспрыск» - местный фронт
(обвод системы на приток 100 м. охраня
ФГКУ «СНПС-2» (м.п. - в.в.)
3. Стационарная кухня с подсобными
на приток охраняемого взезд ООО СП "Каскад" с
4. Стационарная кухня с подсобными
на приток ООО СП "Каскад" с
5. Система охранной при угрозе "И."
6. Система противопожарной видеонаблюдения,
Панель звуковой сигнализации и звуковой
питание здания.
7. Металлооборудование:

Копия

6943

2,90



1957

МУ «ЦЕНТР ПОМОЩИ ДЕТЕМ»
 «АДРЖДА»
 Г. МАГНИТОГОРСК
 Директор Т.В. ВЛТРОВА
КОПИЯ ВЕРНА



РОССИЙСКАЯ ФЕДЕРАЦИЯ
 ФЕДЕРАЛЬНАЯ СЛУЖБА ГОСУДАРСТВЕННОЙ РЕГИСТРАЦИИ, КАДАСТРА И КАРТОГРАФИИ:
 ФЕДЕРАЛЬНОЕ ГОСУДАРСТВЕННОЕ УНИТАРНОЕ ПРЕДПРИЯТИЕ, ОСНОВАННОЕ НА ПРАВЕ ХОЗЯЙСТВЕННОГО ВСЛЕСИЯ,
 «РОССИЙСКИЙ ГОСУДАРСТВЕННЫЙ ЦЕНТР ИНВЕНТАРИЗАЦИИ И УЧЕТА ОБЪЕКТОВ НЕДВИЖИМОСТИ - ФЕДЕРАЛЬНОЕ БЮРО ТЕХНИЧЕСКОГО ИНВЕНТАРИЗАЦИОННО-КАДАСТРОВЫХ РАБОТ»
 ФГУП «Ростехинвентаризация - Федеральное БТИ»
 Челябинский филиал Магнитогорское отделение

ЛИСТ № 1
 ПОЭТАЖНЫЙ ПЛАН
 на нежилое здание Лит.А паспортированное по адресу: г.Магнитогорск, ул. Галуцкая д.№29/2
 МАСШТАБ 1:200
 ДАТА 16.05.2016
 ИСПОЛНИТЕЛИ
 ВЫПОЛНИЛ Ермакова Э.В.
 ПРОВЕРИЛ Альмуратова Л.А.
 НАЧАЛЬНИК Ахметов Д.Г.
 ПОДПИСЬ
 Ермакова Э.В.
 Альмуратова Л.А.
 Ахметов Д.Г.

АКТ
обследования и категорирования объекта (территории) УСЗН
в городе Магнитогорске Челябинской области

« 05 » апреля 2021г.

г. Магнитогорск

На основании Постановления Правительства РФ от 13.05.2016 № 410 «Об утверждении требований к антитеррористической защищенности объектов (территорий) Министерства труда и социальной защиты Российской Федерации и объектов (территорий), относящихся к сфере деятельности Министерства труда и социальной защиты Российской Федерации, и формы паспорта безопасности этих объектов (территорий)» межведомственная комиссия в составе:

председатель комиссии:

- Директор МУ «Центр помощи детям «Надежда» г. Магнитогорска Митрофанова Татьяна Борисовна (тел. 30-91-08).

члены комиссии:

УФСБ России по Челябинской области:

- Оперуполномоченный отдела в г. Магнитогорске УФСБ по Челябинской области капитан Недошивин Александр Сергеевич (раб. тел.: 23-66-12).

УМВД России по Челябинской области:

- Инспектор оперативного отделения Управления МВД России по г. Магнитогорску Челябинской области старший лейтенант полиции Хайбуллин Руслан Дамирович (раб. тел.: 29-80-56, 29-86-20).

- Начальник ПЦО № 2 ОВО по г. Магнитогорску – филиала ФГКУ УВО ВНГ России по Челябинской области майор полиции Ледяев Александр Сергеевич.

- Старший инженер ПЦО № 2 ОВО по г. Магнитогорску – филиала ФГКУ УВО ВНГ России по Челябинской области лейтенант полиции Афанасьев Алексей Сергеевич, (раб. тел.: 35-93-29).

ГУ МЧС России по Челябинской области:

- Начальник ОНД и ПР по г. Магнитогорску и Верхнеуральского района УНД и ПР Главного управления МЧС России по Челябинской области подполковник внутренней службы Сагитдинов Е.Б. (тел.: 31-99-21).

- Заместитель начальника УСЗН администрации г. Магнитогорска Титова Оксана Витальевна (тел.: 26-03-24, 27-89-63).

- Заместитель начальника УСЗН администрации г. Магнитогорска Шинкарук Алексей Александрович (тел.: 26-03-24, 27-89-63).

с участием представителя объекта:

Заведующий хозяйством Коробейщикова Людмила Геннадьевна (тел.: 41-31-10).

осуществила мероприятия по обследованию и категорирования объекта Муниципального учреждения «Центр помощи детям, оставшимся без попечения родителей «Надежда» города Магнитогорска.

Адрес объекта, контактный телефон: г. Магнитогорск, ул. Галиуллина, 29/2, тел.: 30-98-00.

Руководитель: Директор Митрофанова Татьяна Борисовна.

В результате обследования установлено следующее:

1. Краткая характеристика помещений и территории объекта.

- **Назначение объекта:** социальная поддержка и социальное обслуживание детей-сирот и детей, оставшихся без попечения родителей, в возрасте от 3 до 18 лет, и оказание им социальной, правовой, психологической и педагогической помощи.

- **Количество людей на объекте** ежедневно (в среднем): **84 человека.**

- **Площадь и периметр территории:** 9939,0 м², 404,5,0 м.
площадь застройки 1355,1 м², площадь всего здания 2167,1 м².

- **Характеристика объекта** (количество зданий, их этажность, наличие и состояние укрепленных дверей, окон, запорных устройств люков, вентиляционных шахт лифтовых помещений и других уязвимых мест, наличие подвальных и чердачных помещений): отдельно стоящее двухэтажное здание капитальной постройки. Центральный вход расположен с северной стороны здания. Наружная дверь металлическая, одностворчатая, запирающаяся на 1 внутренний и 1 электромагнитный замки. По периметру 1-го этажа имеются еще 11 запасных выходов, все двери металлические, одностворчатые, изнутри закрываются на щеколду и внутренний замок.

Оконные проемы 1-го этажа ничем не защищены.

На втором этаже здания имеются 7 эвакуационных выходов со спуском вниз на улицу по металлическим лестницам со ступенями и перилами. Двери этих выходов пластиковые, наполовину остекленные, одностворчатые, закрываются поворотной ручкой изнутри, ничем не усилены.

В имеющееся подвальное помещение, можно попасть только с наружной, восточной и западной стороны здания. Двери металлические, одностворчатые изнутри закрываются на внутренний замок. С восточной стороны вход ничем не усилен, а с западной стороны спуск в подвал огорожен металлической решеткой без двери. Подвальные окошки отсутствуют.

Имеется чердачное помещение. Вход осуществляется с лестничной площадки второго этажа с восточной и западной стороны здания через противопожарный люк, запирающийся на врезной замок. Ключи от чердачного помещения находятся на вахте.

- **Инженерные ограждения** (конструкция и параметры, в т.ч. высота (м) ограждения и его целостность, наличие ворот и калиток): ограждение из металлического прута высотой 2 м. Целостность не нарушена. С западной стороны имеется калитка, запирающаяся на навесной замок. С восточной стороны территории установлены автоматические двустворчатые распашные ворота для въезда транспорта, в воротах имеется калитка для входа, оснащенная электромагнитным замком и аудиодомофонной системой.

- **Наличие отдельно стоящих помещений**, вспомогательных и других строений, подъездных коммуникаций, автостоянок, других сооружений на территории объекта: в западной части территории имеется постройка хозяйственного назначения.

- **Наличие на объекте потенциально опасных участков и критических элементов** (краткая характеристика, меры защиты): 1) электрощитовая находится на I этаже учреждения. Имеет входную металлическую дверь с механическим замком. Оконные проемы отсутствуют. 2) Тепловой узел находится в торце подвального помещения с западной стороны учреждения. Имеет входную металлическую дверь с механическим замком. Оконные проемы отсутствуют.

- **Наличие сторонних смежных строений**: а также наличие границ с режимными территориями и объектами: отсутствуют.

- **Режим работы объекта**: круглосуточный.

2. Организация охраны объекта, оснащенность техническими средствами охраны.

- **Освещенность объекта** и его территории в ночное время суток, обеспечивающее необходимые условия видимости внутренней и прилегающей территории, а также периметра объекта (тип, характеристика): охранное освещение, светильники на мачтовых бетонных опорах по периметру территории в количестве 11 шт. Обслуживание производит МП «Горэлектросеть». Включение и выключение осуществляется сторожем через щиток наружного освещения, который находится внутри здания в тамбуре центрального входа.

- **Система контроля управления доступом (СКУД)** (вид, тип, состояние и эксплуатация средств независимого объективного контроля): на двери центрального входа и калитке в распашных автоматических воротах установлен домофон.

- **Наличие металлообнаружителей**: имеется.

- **Пожарная сигнализация** (тип (гидро/порошок/ТСО), функционирование, с подключением на пульт охраны или нет): система АПС, дублирование сигнала о возникновении пожара осуществляется

по каналам сотовой связи через оборудование ПАК «Стрелец-Мониторинг» на пульте пожарной охраны ФГКУ 2 ОФПС г. Магнитогорска, ул. Кирова, 101, без участия работников объекта.

- **Наличие места расположения первичных средств пожаротушения** (огнетушители, пож. краны, гидранты и т.д. количество, тип): огнетушители ОП 4,5 в количестве 30 шт. и углекислотный ОУ-5 в количестве 2 шт. расположены на всех этажах; пожарные краны в количестве 6 шт. расположены на путях эвакуации; гидранты на территории в количестве 4 шт. с каждой стороны здания, за территорией - 2 шт. с восточной и западной стороны.

- **Система экстренного оповещения о возникновении ЧС** (при пожаре/при возникновении террористических угроз или угрозе их совершения, в т.ч. количество оповещателей, их мощность): имеется автоматическая система оповещения и управления эвакуацией людей при пожаре 3-го типа с использованием усилителя управления средствами оповещения «РА-935» и ПОУ «Рокот», оповещатели речевые - 41 шт. мощностью по 8 Вт; табло «Выход» - 31 шт.; на путях эвакуации установлены ручные пожарные извещатели - 18 штук.

- **Охранная сигнализация** (тип, состояние и эксплуатация средств независимого объективного контроля): имеется. Радиоохраной сигнализацией оборудованы кабинеты: директора, педагога-психолога, социального педагога, учителя – логопеда, заместителя директора по УВР, бухгалтерии, кладовщика, пищеблок, склад материалов, швейный класс, музыкальный класс, библиотека, компьютерный класс, физиокабинет, пожарный выход в приемной с подключением на пульт ООО ОП «Каскад-плюс». Охрана осуществляется круглосуточно.

- **Тревожная сигнализация** (тип, состояние и эксплуатация средств независимого объективного контроля): имеется. На вахте имеется стационарная кнопка - 1 шт. с подключением на пульт ЧОО «Варяг-1». Имеются 2 брелока с выводом радиосигнала на пульт ЧОО «Варяг-1». Обслуживание производится круглосуточно.

- **Системы охранного телевидения** (функционирование и его режим, количество наружных и внутренних видеокамер, срок архивации, состояние и эксплуатация средств независимого объективного контроля): видеосистема установлена на вахте, срок архивации 42 дня. Внутри помещения установлено 10 видеокамер, по наружному периметру здания - 6 видеокамер. Монитор системы видеонаблюдения находится на рабочем столе вахтера. Регистратор находится в помещении вахты. Помещение вахты и рабочее место вахтера находятся на I этаже учреждения, с левой стороны от центрального входа.

- **Проверка технического состояния средств ТСО на момент обследования** (в исправном/не исправном состоянии): на момент обследования ТСО находились в рабочем состоянии.

- **Наличие места размещения информационных стендов со схемами эвакуации при чрезвычайных ситуациях и указанием контактных телефонов руководства объекта и оперативных служб** (ФСБ, МВД, МЧС и т.д.): на каждом этаже имеется план-схема эвакуации людей и стенды по ГО и ЧС 3 шт. с указанием телефонов аварийно-спасательных и оперативных служб МЧС, МВД и ФСБ.

- **Наличие и состояние средств связи** (телефоны с АОН или без него, рации стационарные, носимые): Директор тел. 30-98-00 (с АОН), Вахта тел. 41-31-10 (с АОН).

- **Наличие квалифицированной физической охраны (поста) и осуществление пропускного и внутриобъектового режимов** (ЧОП/ведомств. охрана, количество задействованного личного состава/смен, наличие постов и маршрутов, обеспеченность специальными средствами): квалифицированная физическая охрана (пост) отсутствует. Выезд ЧОО «Варяг-1» осуществляется при получении сигнала «Тревога» с объекта; ежедневно вахтер с 07.00 до 19.00, ночной сторож с 19.00 до 07.00 (имеются сертификаты по обучению дежурного персонала от 30.08.2018, удостоверение от 31.08.2018). Каждые два часа с занесением в спец. журналы проводятся обходы территории в утреннее и дневное время – вахтером; в вечернее и ночное время – сторожем.

- **Наличие на объекте организационно-распорядительных документов по антитеррористической защите** (инструкции/ распоряжения/ приказы (№, дата утверждения, должность)

осуществление контроля за их исполнением); инструкция по действиям директора учреждения в случае угрозы совершения или осуществления террористических актов; Инструкция по действиям заведующего хозяйством, дежурного администратора в случае угрозы совершения или осуществления террористических актов; Инструкция по действиям вахтера в случае угрозы совершения или осуществления террористических актов; Инструкция по действиям постоянного состава и проживающих в условиях возможного биологического заражения; Инструкция по действиям персонала при захвате террористами заложников; Инструкция по действиям персонала при поступлении угрозы террористического акта по телефону; Инструкция по действиям персонала при поступлении угрозы террористического акта в письменном виде; Инструкция по действиям персонала при обнаружении предмета, похожего на взрывное устройство; Инструкция по ведению телефонного разговора при угрозе взрыва; Инструкция о порядке действий персонала по обеспечению безопасной и быстрой эвакуации людей при пожаре; Положение об организации пропускного режима; Инструкция персоналу при обнаружении предмета, похожего на взрывное устройство; Приказ «О назначении уполномоченного в области ГО и ЧС и ОПБ». Уполномоченный: заведующий хозяйством Коробейщикова Л.Г.; Приказ «О назначении специалиста ДДС»; «Об организации мероприятий по комплексной безопасности учреждения»; Положение об организации пропускного режима; Порядок взаимодействия с территориальными органами безопасности ФСБ, УМВД, Росгвардии и 2 ПСО ФПС ГПС Главного управления МЧС России по Челябинской области Муниципального учреждения «Центр помощи детям, оставшимся без попечения родителей «Надежда» города Магнитогорска при получении угрозы совершения или о совершении террористического акта; Положение о проведении учений тренировок по безопасной и своевременной эвакуации работников и посетителей из учреждения; Положение об антитеррористической группе;

3. Источники финансирования мероприятий по укреплению антитеррористической и пожарной безопасности объекта в 2020 году, сколько получено финансовых средств и на какие мероприятия израсходованы: областной бюджет в сумме 196028 рублей на техническое обслуживание АПС, ПАК «Стрелец – Мониторинг», охранно-тревожной сигнализации, видеонаблюдения, домофона, электромеханических ворот; испытание пожарных кранов на водоотдачу, установку дополнительных пожарно-дымовых датчиков, приобретение огнетушителей ОП 4 (3).

4. Выявленные недостатки в обеспечении антитеррористической защищенности объекта:

- 1) —
- 2) —
- 3) —

5. Основные критерии категорирования объекта:

- Прогнозируемое число пострадавших в случае диверсионно - террористического акта (ДТА): 84 человека.

- Прогнозируемый экономический ущерб в случае совершения ДТА (балансовая стоимость объекта, ущерб окружающей среде): 16 403 706, 00 рублей.

6. Заключение комиссии об обстановке на объекте и присвоению категории

С учетом выявленных недостатков, антитеррористическая защищенность объекта находится в удовлетворительном состоянии.

С учетом возможных последствий совершения террористического акта на объекте МУ «Центр помощи детям «Надежда», а также с учетом количества одновременного нахождения на объекте людей установить 1 категорию обследуемого объекта.

7. Предложения членов комиссии по совершенствованию мероприятий по обеспечению антитеррористической защищенности объекта и устранению выявленных недостатков.

- 1) - _____
- 2) - _____
- 3) - _____
- 4) - _____
- 5) - _____

Сроки исполнения: _____

Исполнитель: собственник

Акт составлен в 1-ом экземпляре и является неотъемлемой частью первого экземпляра паспорта безопасности объекта.

Председатель комиссии:

Директор МУ «Центр помощи
детям «Надежда» г. Магнитогорска
Митрофанова Татьяна Борисовна
(Ф.И.О)



(подпись)

Члены комиссии:

Оперуполномоченный отдела в г. Магнитогорске
УФСБ по Челябинской области капитан
Недошивин Александр Сергеевич
(Ф.И.О)



(подпись)

Инспектор оперативного отделения
Управления МВД России по г. Магнитогорску
Челябинской области старший лейтенант полиции
Хайбуллин Руслан Дамирович
(Ф.И.О)



(подпись)

Начальник ПЦО № 2 ОВО по г. Магнитогорску – филиала
ФГКУ УВО ВНГ России по Челябинской области
майор полиции Ледяев Александр Сергеевич
(Ф.И.О)



(подпись)

Старший инженер ПЦО № 2 ОВО
по г. Магнитогорску – филиала ФГКУ УВО ВНГ
России по Челябинской области
лейтенант полиции Афанасьев Алексей Сергеевич
(Ф.И.О)




(подпись)

Начальник ОНД и ПР по г. Магнитогорску
и Верхнеуральскому району УНД и ПР Главного управления
МЧС России по Челябинской области
подполковник внутренней службы Сагитдинов Е.Б.
(Ф.И.О)



(подпись)

Заместитель начальника УСЗН
администрации г. Магнитогорска
Титова Оксана Витальевна
(Ф.И.О)




(подпись)

Заместитель начальника УСЗН
администрации г. Магнитогорска
Шинкарук Алексей Александрович
(Ф.И.О)

Представитель объекта:

Заведующий хозяйством
Коробейщикова Людмила Геннадьевна
(Ф.И.О)

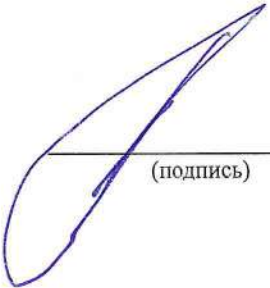


(подпись)



(подпись)

Служба технической помощи граждан
г. Ленинград

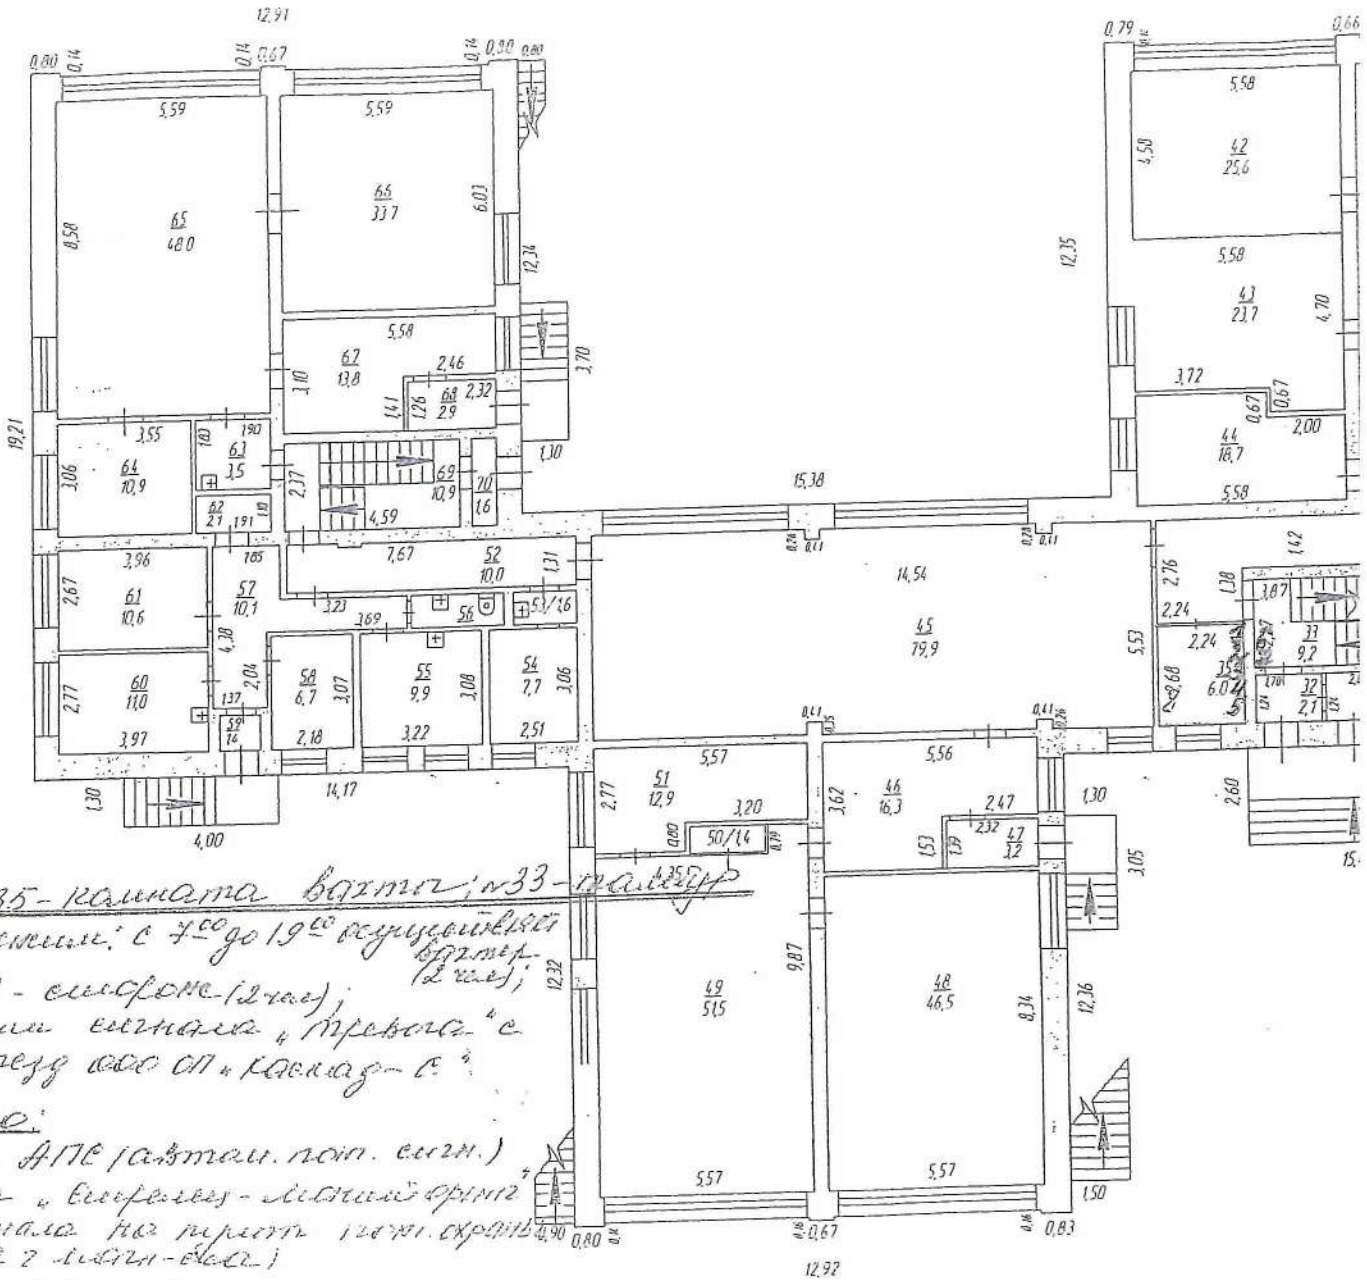


к 35-комната вахта; к 33-подъезд

популярной решетки: с 7⁰⁰ до 19⁰⁰ звукоуловитель
19⁰⁰ до 7⁰⁰ - см. фронт (2 чел);
вахты вахты вахты и т.д. в
фронта вахты вахты вахты - с

Организовано:
Система АПС (автом. пог. сист.)
Система «Сигнал» - автоматич.
защита вахты на пути пог. фронт
пог. фронт с 2 вахты - вахты

Техническая книга с подробностями
на пути фронт вахты - вахты
Система «Сигнал» при угрозе «В»
Система противопожарной безопасности
Техническая книга с подробностями
и т.д.

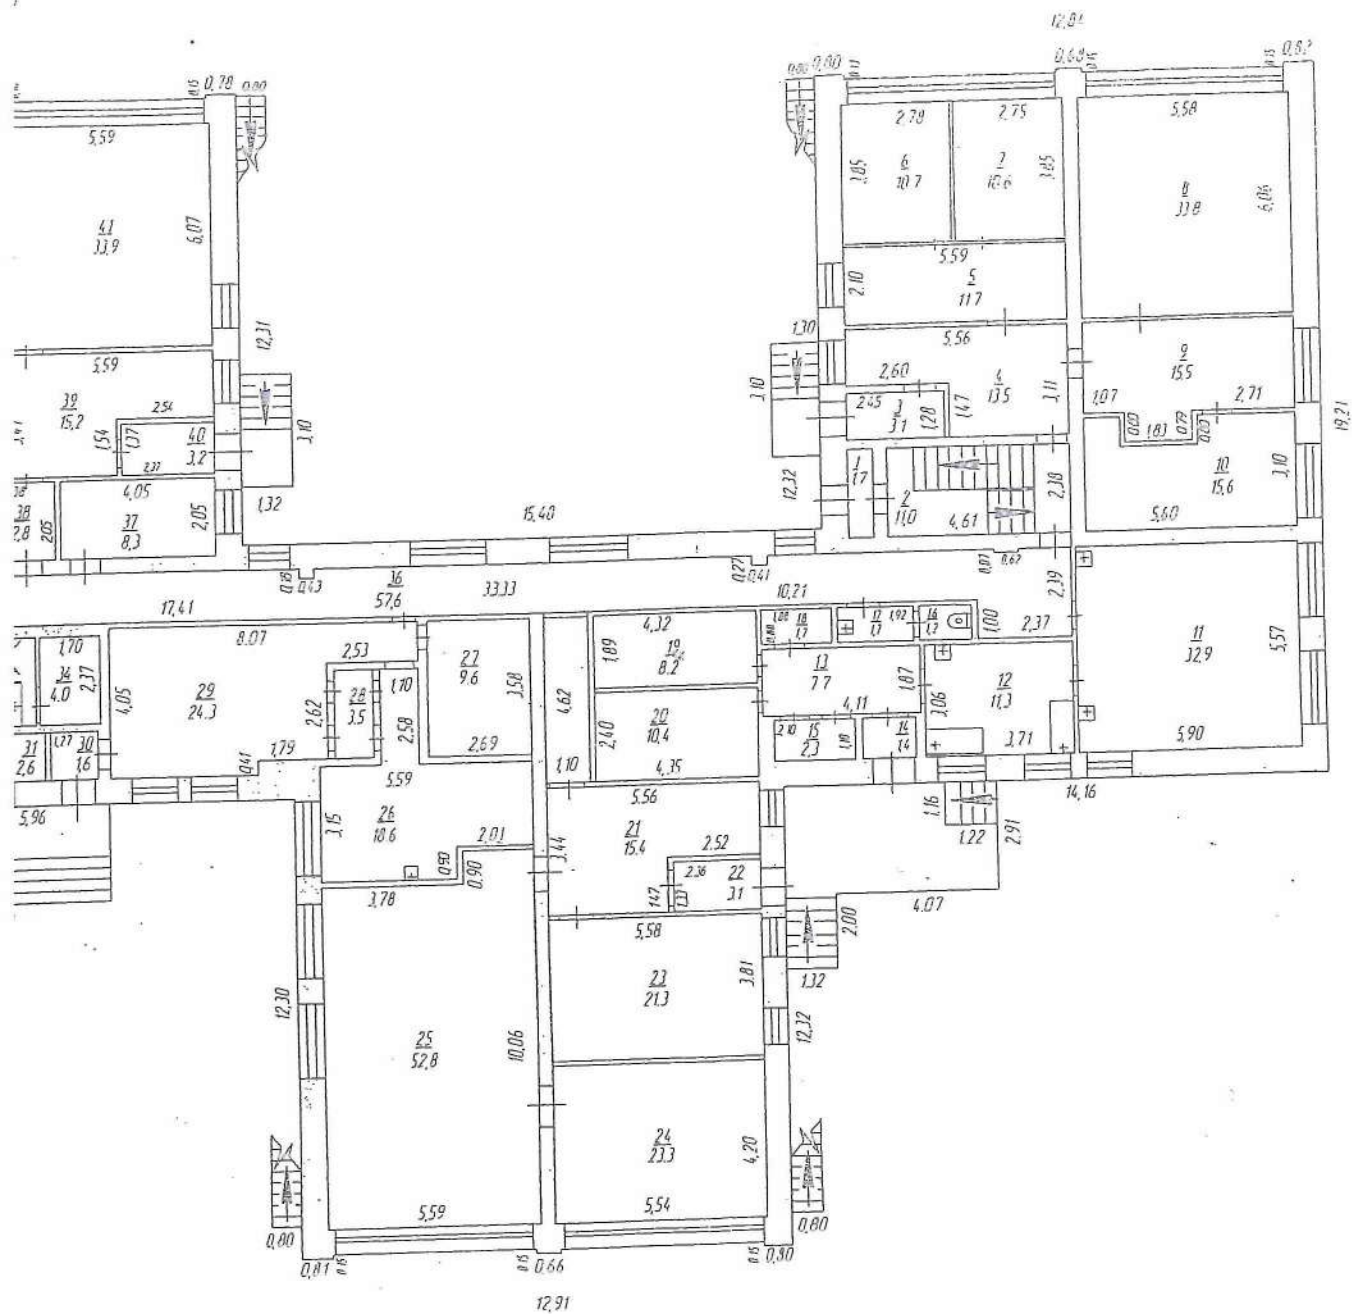

РОССИЙСКАЯ ФЕДЕРАЦИЯ
 ФЕДЕРАЛЬНАЯ СЛУЖБА ГОСУДАРСТВЕННОЙ РЕГИСТРАЦИИ, КАДАСТРА И КАРТОГРАФИИ
 ФЕДЕРАЛЬНОЕ ГОСУДАРСТВЕННОЕ УНИТАРНОЕ ПРЕДПРИЯТИЕ, ОСНОВАННОЕ НА ПРАВЕ ХОЗЯЙСТВЕННОГО ВЕДЕНИЯ
 «РОССИЙСКИЙ ГОСУДАРСТВЕННЫЙ ЦЕНТР ИНВЕНТАРИЗАЦИИ И УЧЕТА ОБЪЕКТОВ НЕДВИЖИМОСТИ - ФЕДЕРАЛЬНОЕ БЮРО ТЕХНИЧЕСКОЙ ИНВЕНТАРИЗАЦИИ»
 ФГУП «Ростехинвентаризация - Федеральное БТИ»
 Челябинский филиал Магнитогорское отделение

ЛИСТ № 1
 ПОЭТАЖНЫЙ ПЛАН
 на нежилое здание Лит.А паспортное по адресу г.Магнитогорск, ул.Галуцкина д.№29/2
 МАСШТАБ 1:200
 ФИАМИЛИЯ, ИМЯ, ОТЧЕСТВО: Ермакова ЭВ
 ВЫПОЛНИЛ: Ермакова ЭВ
 ПРОВЕРИЛ: Алымуратова Л.А.
 НАЧАЛЬНИК: Ахметов Д.Г.
 ПОДПИСЬ: [Signature]



ЦЕНТРУ ПОМОЩИ ДЕТЯМ
 «МАГНИТ»
 г. МАГНИТОГОРСК
 ул. Г. ГАЛУЦКИНА
 д. 29/2
 СОФЬЯ ВЕР...